

**ГЕНЕРАЛЬНЫЙ ПЛАН  
с. СИРАГИ КАРАБУДАХКЕНТСКОГО РАЙОНА РЕСПУБЛИКИ ДАГЕСТАН**

**Карта градостроительного зонирования территории**

**Расположение с. Сираги в системе расселения Карабудахкентского района Республики Дагестан**




**Условные обозначения**


- Граница сельского поселения
- Граница населенного пункта

**Функциональные зоны использования территории**

- Зона застройки индивидуальными жилыми домами (Ж1)
- Зона застройки малоэтажными жилыми домами (Ж2)
- Зона территорий перспективного развития жилой застройки (Ж3)
- Зона размещения объектов делового, общественного, коммерческого, религиозного назначения (ОД1)
- Зона размещения объектов здравоохранения, социальной защиты (ОД2)
- Зона размещения объектов учебно-образовательных объектов (ОД3)
- Зона размещения спортивно-зрелищных объектов (ОД4)
- Зона размещения объектов территорий перспективного развития многофункциональной общественно-деловой застройки (ОД5)
- Коммунальные зоны (П2)
- Зона размещения объектов инженерно-транспортной инфраструктуры (ИТ1)
- Зеленые насаждения общего пользования (Р1)
- Зона кладбищ (СН1)
- Зона свалок, полигонов ТБО, очистных сооружений канализации (СН2)
- Зона скотомогильников (СН3)
- Зона спецтерриторий, режимных территорий (в том числе водозаборы) (СН4)
- Зона размещения садовых и огороднических участков (СИ1)
- Зона с/х угодий (СХ1)
- Зона размещения объектов с/х назначения (СХ2)
- Зона природоохранных территорий (ОХТ2)
- Зона рекреационного назначения (ОХТ3)
- Зона историко-культурного назначения (ОХТ4)

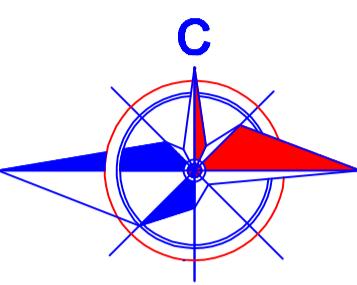

**Расположение Карабудахкентского района в системе расселения Республики Дагестан**

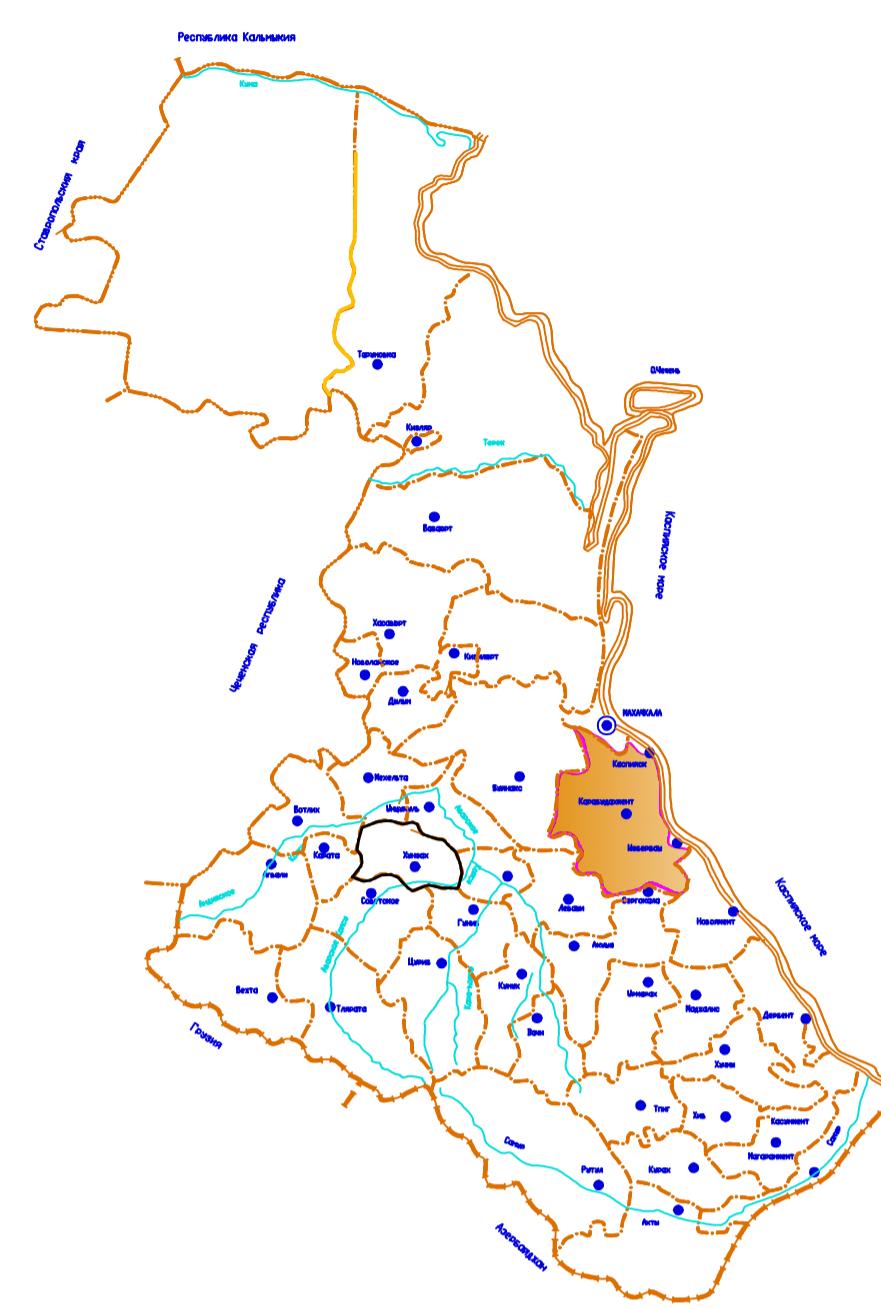

**Условные обозначения**

- Граница населенного пункта
- Жилая застройка
- Планируемая застройка
- Трансформатор
- Дом культуры
- Библиотеки
- Школа
- Кладбище
- Мечеть
- Водохранилище
- Колодцы, артезианские скважины (И)

**Гидрография**

- Водохранилище

- Колодцы, артезианские скважины (И)

**Транспортно-инженерная инфраструктура**

- Автомобильные дороги местного значения
- Дороги с грунтовым покрытием
- Улично-дорожная сеть
- Линии электропередач

**Планируемые объекты**

- ФАП
- Дет. сад
- Автостоянка

Муниципальный контракт с Администрацией МО "Карабудахкентский район"

**ГЕНЕРАЛЬНЫЙ ПЛАН с. Сираги**

Директор	Ахмедов А.Г.	Карта градостроительного зонирования с. Сирахи	Стадия	Лист	Листов
Нач. отд.	Никулов В.Д.		P	1	1
Инженер	Каменева Н.Г.				
Масштаб 1:5 000				ОАО "ДагНИИгипроЗем" 2017год	