




**ГЕНЕРАЛЬНЫЙ ПЛАН
МУНИЦИПАЛЬНОГО ОБРАЗОВАНИЯ СЕЛЬСКОГО ПОСЕЛЕНИЯ
"СЕЛО ГЕЛИ" КАРАБУДАХКЕНТСКОГО РАЙОНА РЕСПУБЛИКИ ДАГЕСТАН**

Карта функционального зонирования территории

Расположение МО СП "село Гели" в системе расселения Карабудахкентского района Республики Дагестан

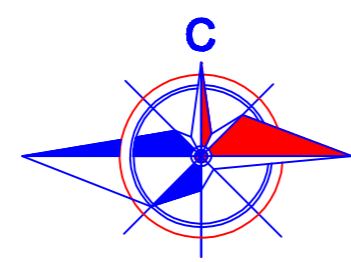

Расположение Карабудахкентского района в системе расселения Республики Дагестан

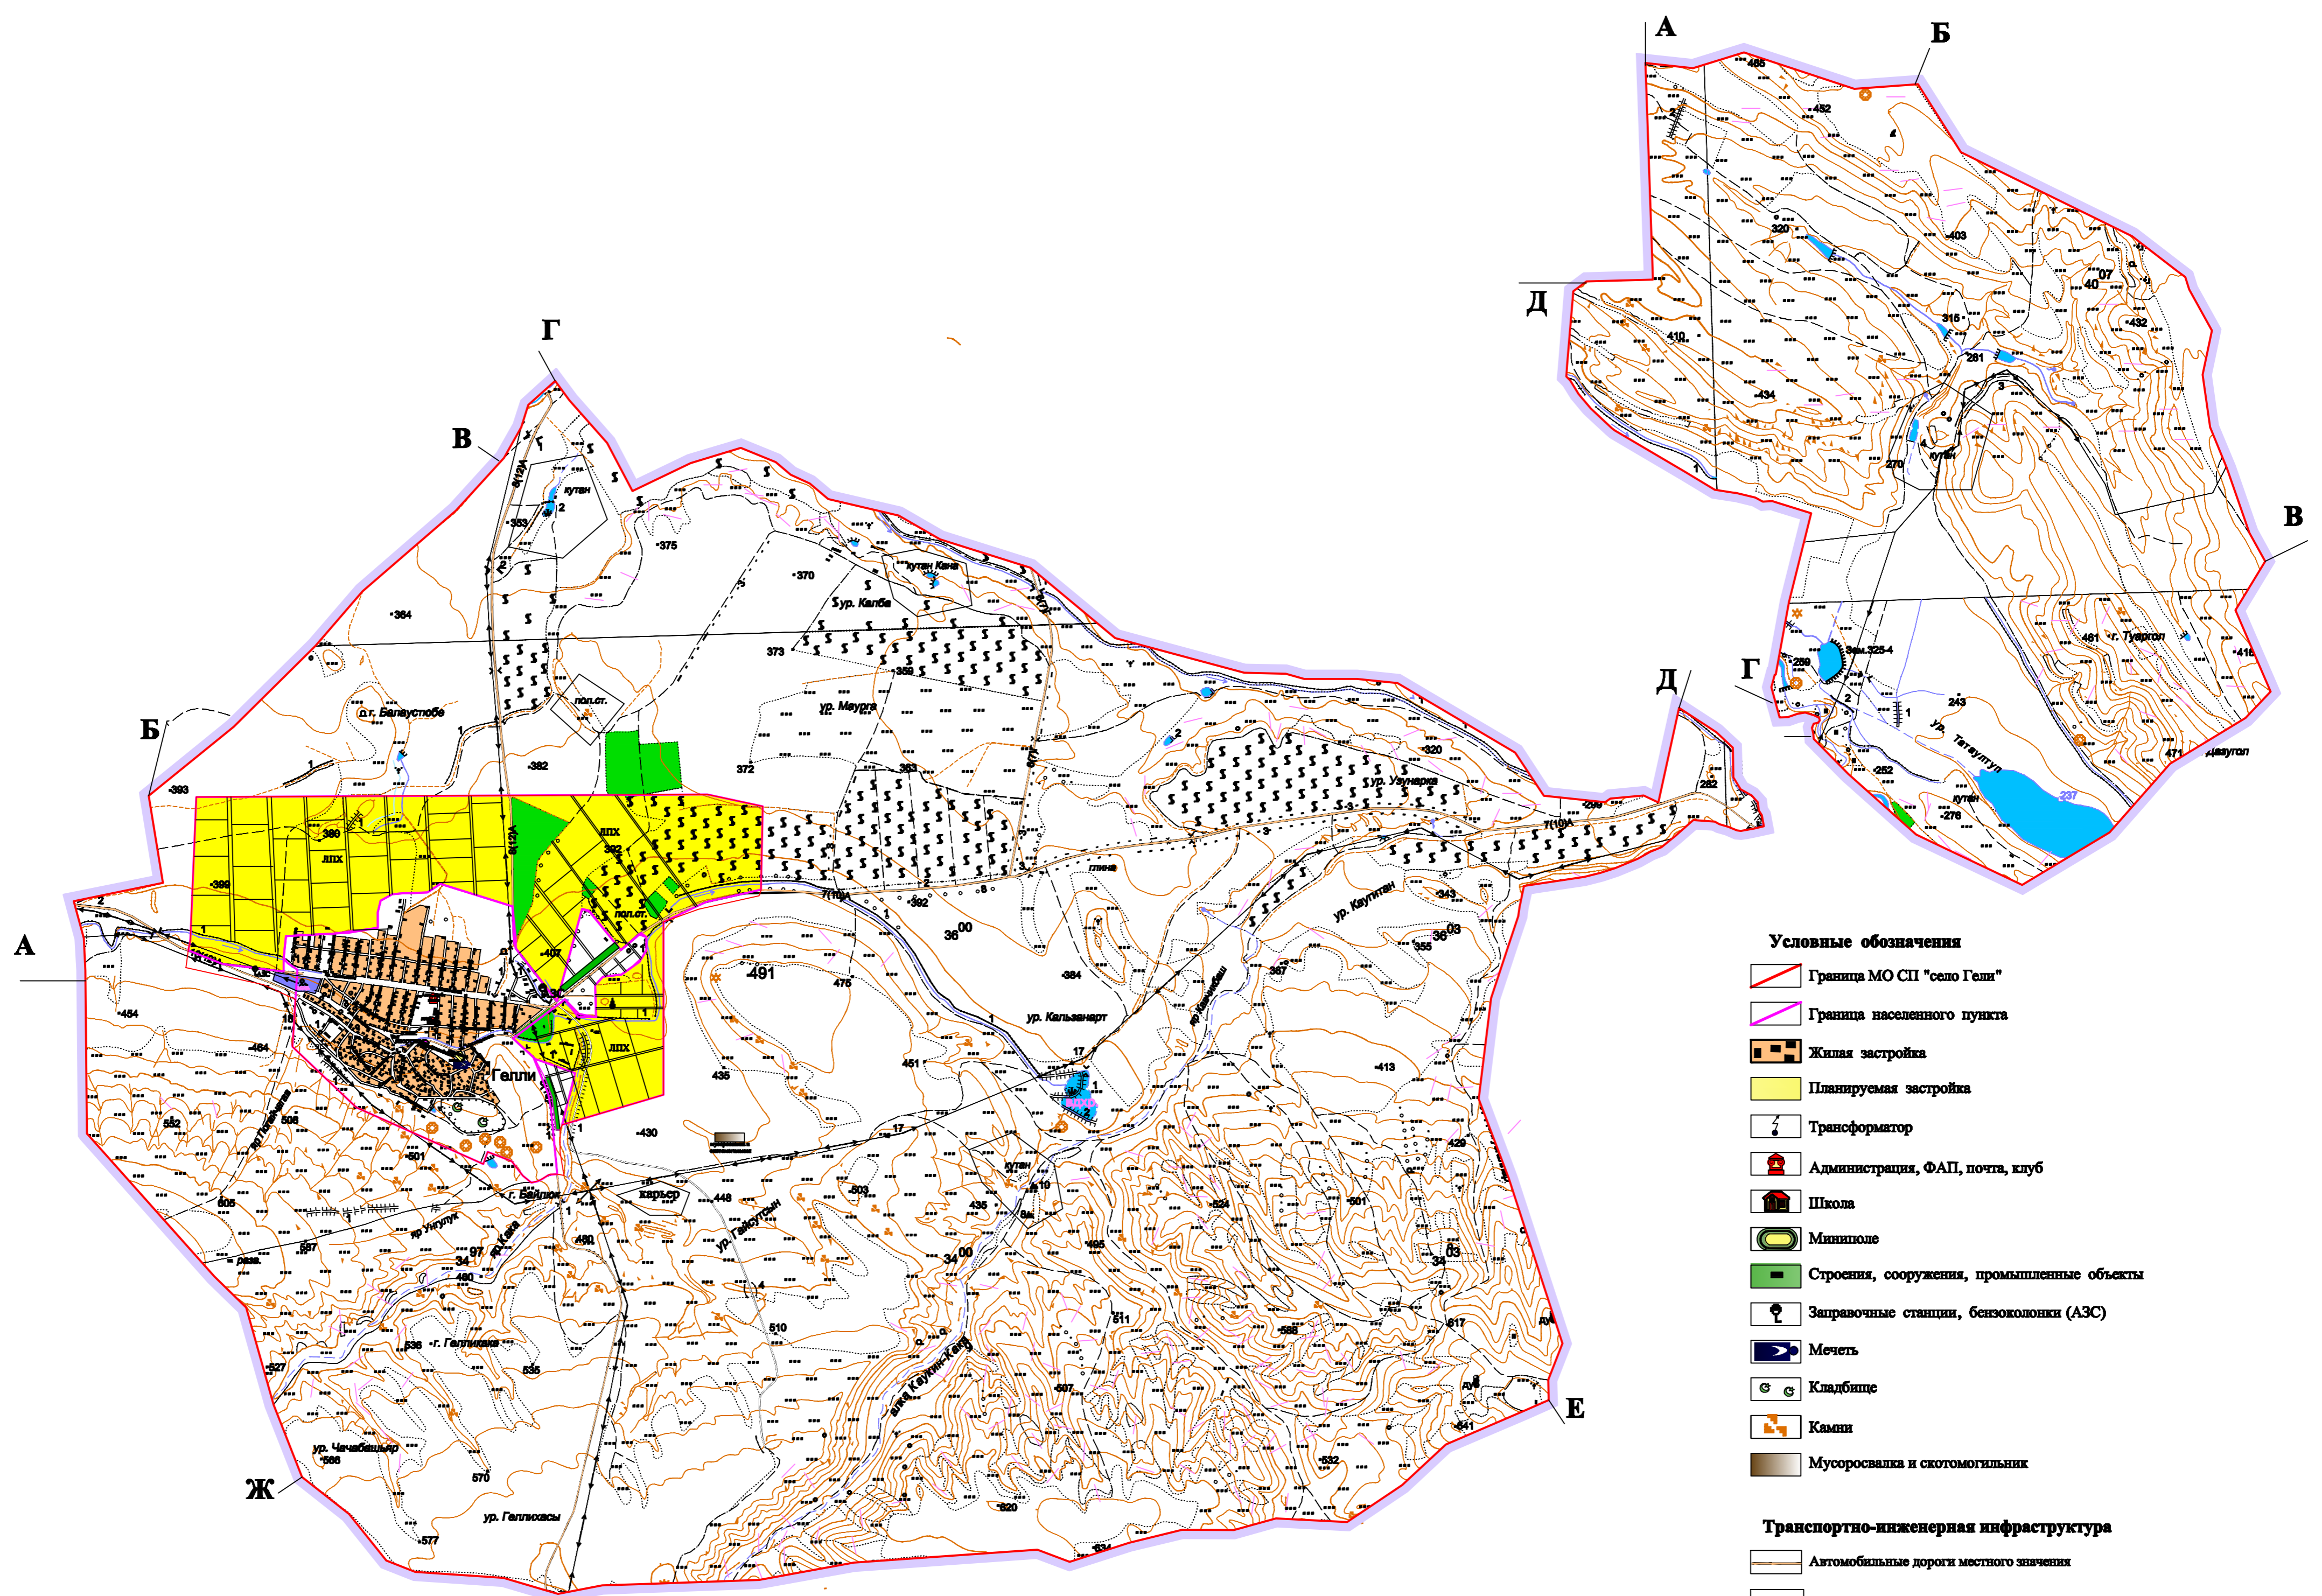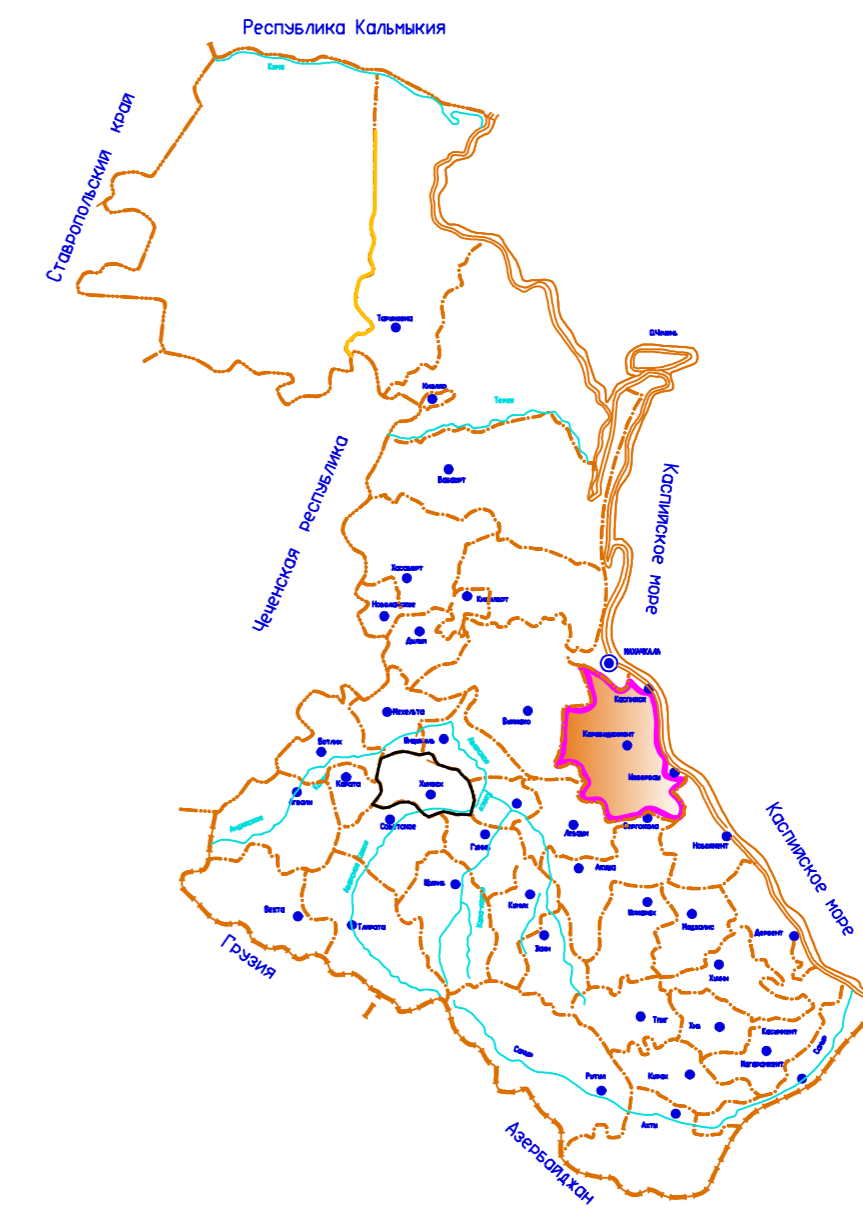

Описание смежных землепользований

Присельный участок

- От А до Б - земля МО СП "село Параул"
- От Б до В - земля МО СП "село Доргели"
- От В до Г - земля МО СП "село Параул"
- От Г до Д - земля МО СП "село Доргели"
- От Д до Е - земля МО СП "село Карабудахкент"
- От Е до Ж - земля МО СП "сельсовет Кака-Шуринский"
- От Ж до А - земля МО СП "село Доргели"

Чересполосный участок

- От А до Б - земля МО СП "сельсовет Кака-Шуринский"
- От Б до В - земля ГЛФ
- От В до Г - земля МО СП "село Карабудахкент"
- От Г до Д - земля МО СП "село Доргели"
- От Д до А - земля Минобороны

ФУНКЦИОНАЛЬНЫЕ ЗОНЫ

- Населенные пункты
- Земли планируемые под расширение населенных пунктов
- Земли сельскохозяйственного назначения
- Водный фонд
- Рекреационная зона

Условные обозначения

- Граница МО СП "село Гели"
- Граница населенного пункта
- Жилая застройка
- Планируемая застройка
- Трансформатор
- Администрация, ФАП, почта, клуб
- Школа
- Миниполе
- Строения, сооружения, промышленные объекты
- Заправочные станции, бензоколонки (АЗС)
- Мельница
- Кладбище
- Камни
- Мусоросвалка и скотомогильник

Транспортно-инженерная инфраструктура

- Автомобильные дороги местного значения
- Дороги с грунтовым покрытием
- Улично-дорожная сеть
- Линии электропередачи

Гидрография

- Озера, пруды, водохранилища
- Реки
- Родники

Планируемые объекты

- Спортзал

		Муниципальный контракт с Администрацией МО "Карабудахкентский район"			
		ГЕНЕРАЛЬНЫЙ ПЛАН		МО СП "село Гели"	
Директор	Алиев А.Г.	Карта функционального зонирования территории	этадия	лист	листов
Инж. спец.	Налиев В.Д.		II	1	1
Инженер	Калиева Н.Г.		ОАО "Дизайн-инженер" 2017г.		
		Масштаб 1:25000			